



Circolare n° 135

08/04/2025

A tutto il personale docente e A. T. A.  
Alle figure di sistema e alle figure sensibili per la sicurezza  
Ai Preposti per la sicurezza  
Agli operatori scolastici a qualsiasi titolo  
in servizio nell'istituto  
Agli studenti del Plesso di S. M.A.  
Al R.L.S.  
Al D.S.G.A.  
e p. c. - alle famiglie degli alunni in frequenza al Plesso di S.M.A.  
- al Comune di Acireale - Ufficio Edilizia scolastica

Al sito web dell'istituzione scolastica

**OGGETTO: Percorsi d'esodo e individuazione punti di raccolta temporanei Plesso S. Maria Ammalati**

È fatto obbligo alle componenti scolastiche in indirizzo di prendere visione dei percorsi di evacuazione della succursale di pertinenza di S. Maria Ammalati allegati alla presente, modificati temporaneamente a causa della parziale fruibilità del cortile anteriore del plesso.

Tali percorsi d'esodo provvisori devono essere utilizzati in caso di emergenza fino a nuove disposizioni e i docenti Referenti di Plesso e i componenti delle Squadre di emergenza dovranno verificare che in ciascuna aula del plesso siano resi presenti e di immediata disponibilità e reperibilità.

I docenti, durante le prossime giornate di attività didattica, formeranno gli alunni delle proprie Sezioni/Classi sulle planimetrie di evacuazione temporanee e segneranno l'avvenuta formazione sul Registro Elettronico: individueranno gli alunni *apri/chiudi fila*, ne spiegheranno il ruolo e le azioni da compiere, prenderanno visione assieme al gruppo classe delle planimetrie di evacuazione, riconosceranno il percorso di esodo, l'uscita di sicurezza e il punto di raccolta assegnato, nonché ricorderanno le regole generali da seguire durante l'evacuazione e le relative precauzioni da adottare.

A breve sarà pianificata una prova d'esodo dai locali scolastici in parola.



IL DIRIGENTE SCOLASTICO  
Dott.<sup>ssa</sup> Myriam Ferrara

firma autografa omessa ai sensi dell'art. 3 del D. Lgs. n° 39/1993

# I ISTITUTO COMPRENSIVO ACIREALE

Plesso S.M. Ammalati - Via Provinciale per S.M. Ammalati, 361 - 95024 Acireale (CT)

*Percorso provvisorio*

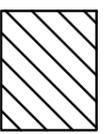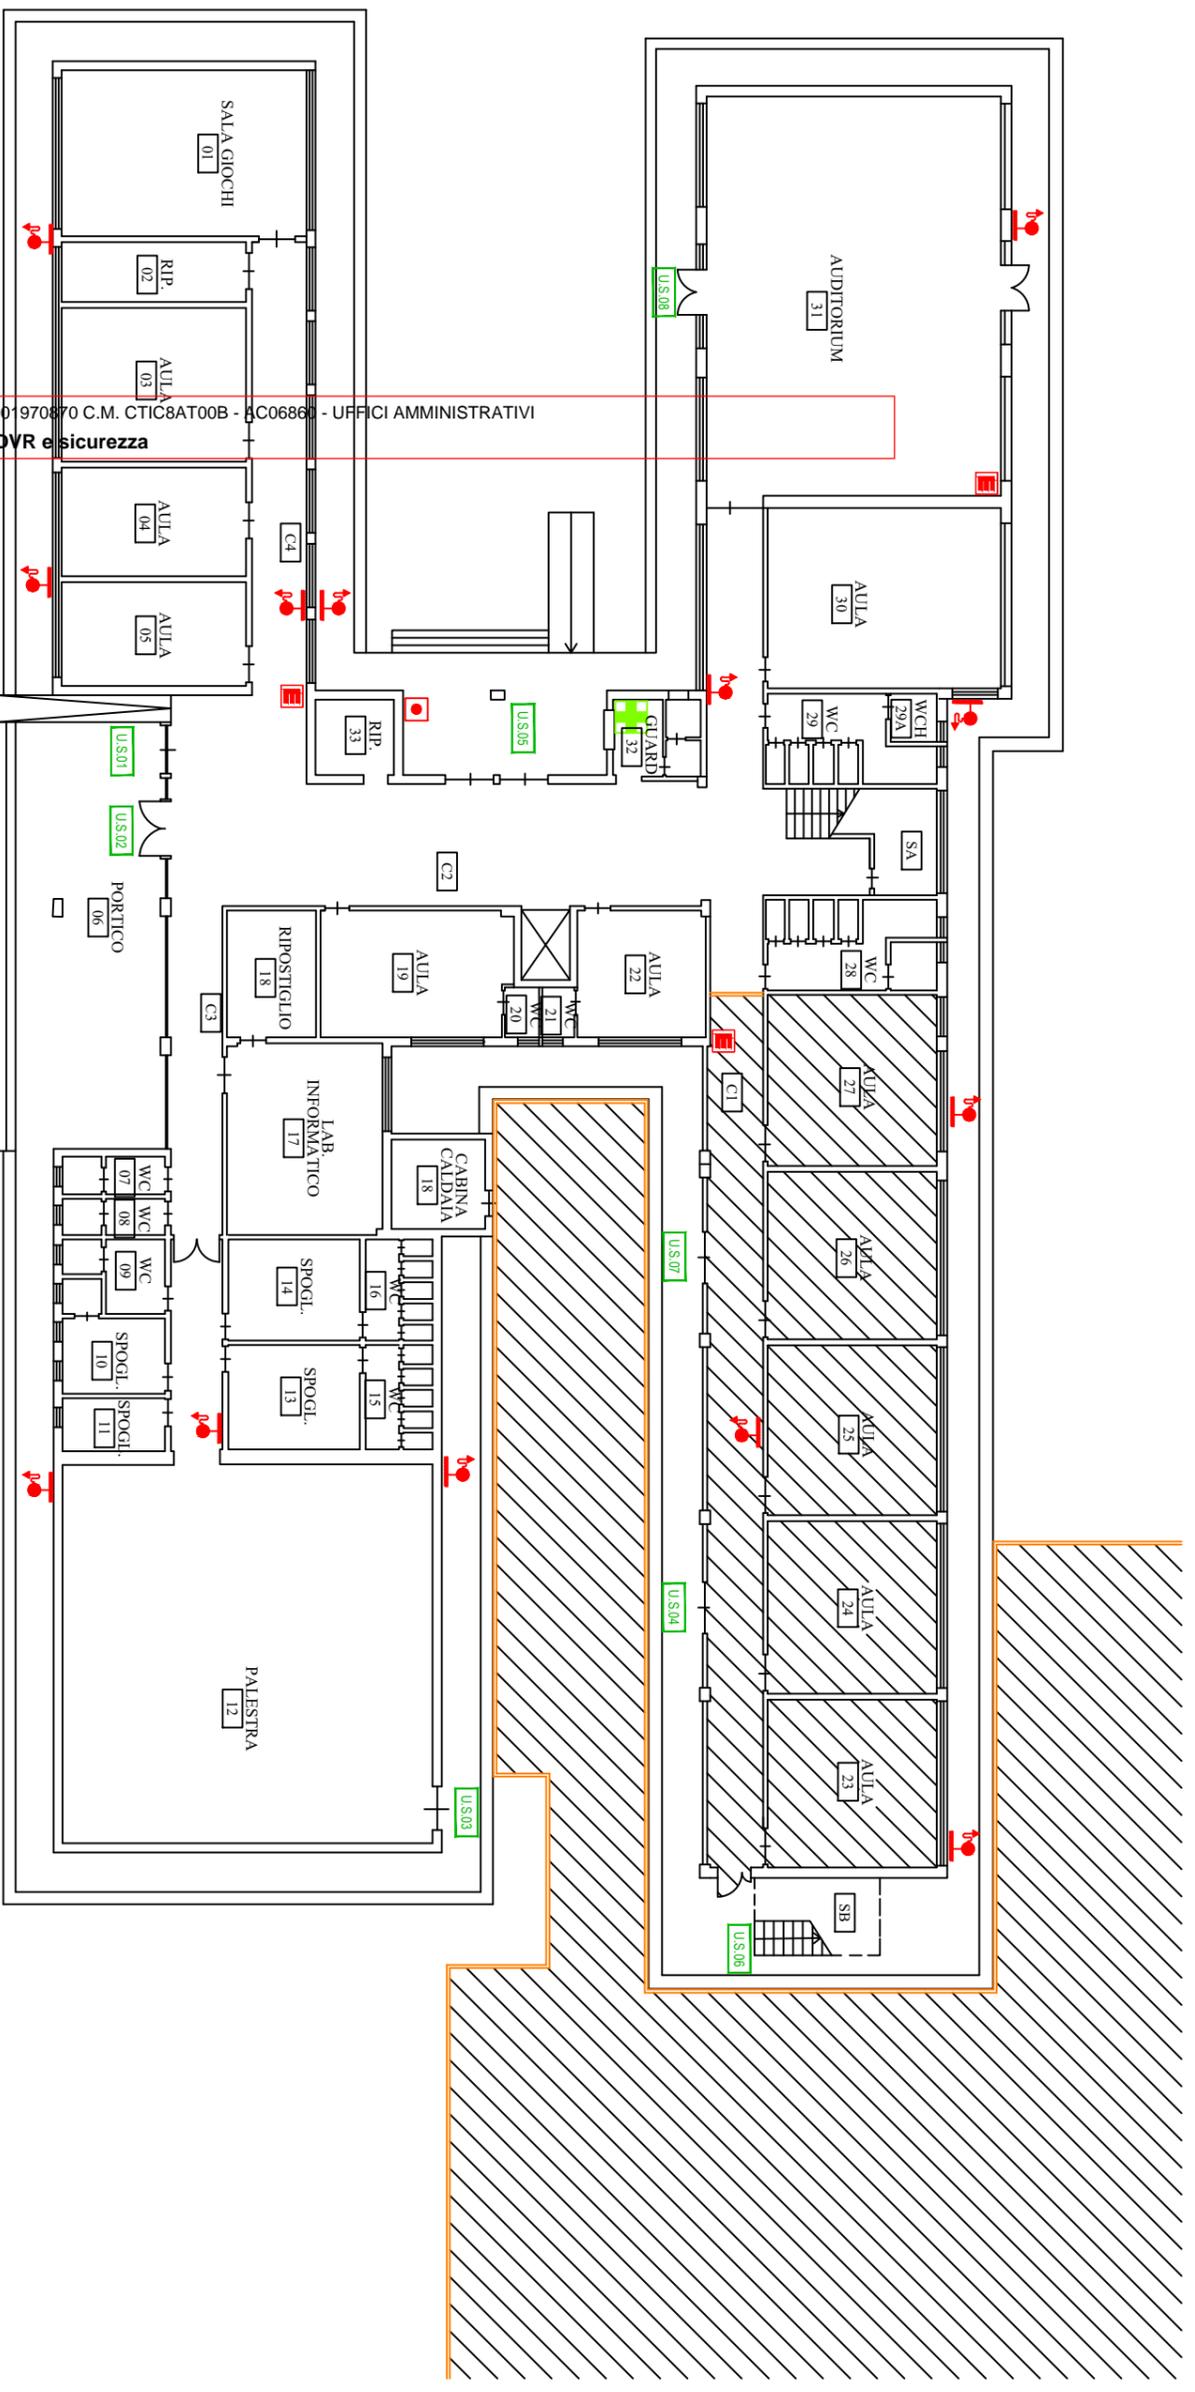

AREA DI CANTIERE

DELIMITAZIONE AREA DI CANTIERE

**Pianta Piano Terra**

Dott. Ing. Domenico Maurizio Calabrano

Via G. Leopardi, 103  
95127 Catania (CT)

e-mail: d.m.calabrano@gmail.com  
telefono: 095.386784 - mobile: 329 621 3545



Estintore




Pulsante di Spaccio



Idrante



Pulsante Allarme Antincendio

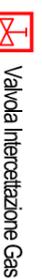

Valvola Intercezione Gas



Allarme Antincendio



Cassetta Pronto Soccorso



Attacco Autopompa V.V.F.



Rivelatore Incendio



Lampada di Emergenza




Quadro elettrico

1° ISTITUTO COMPRENSIVO ACIREALE - C.F. 81001970870 C.M. CTIC8AT00B - SC06860 - UFFICI AMMINISTRATIVI  
Prot. 0002251/U del 08/04/2025 22:19 VI.9 - DVR e sicurezza

# I ISTITUTO COMPRENSIVO ACIREALE

Plesso S.M. Ammalati - Via Provinciale per S.M. Ammalati, 361 - 95024 Acireale (CT)

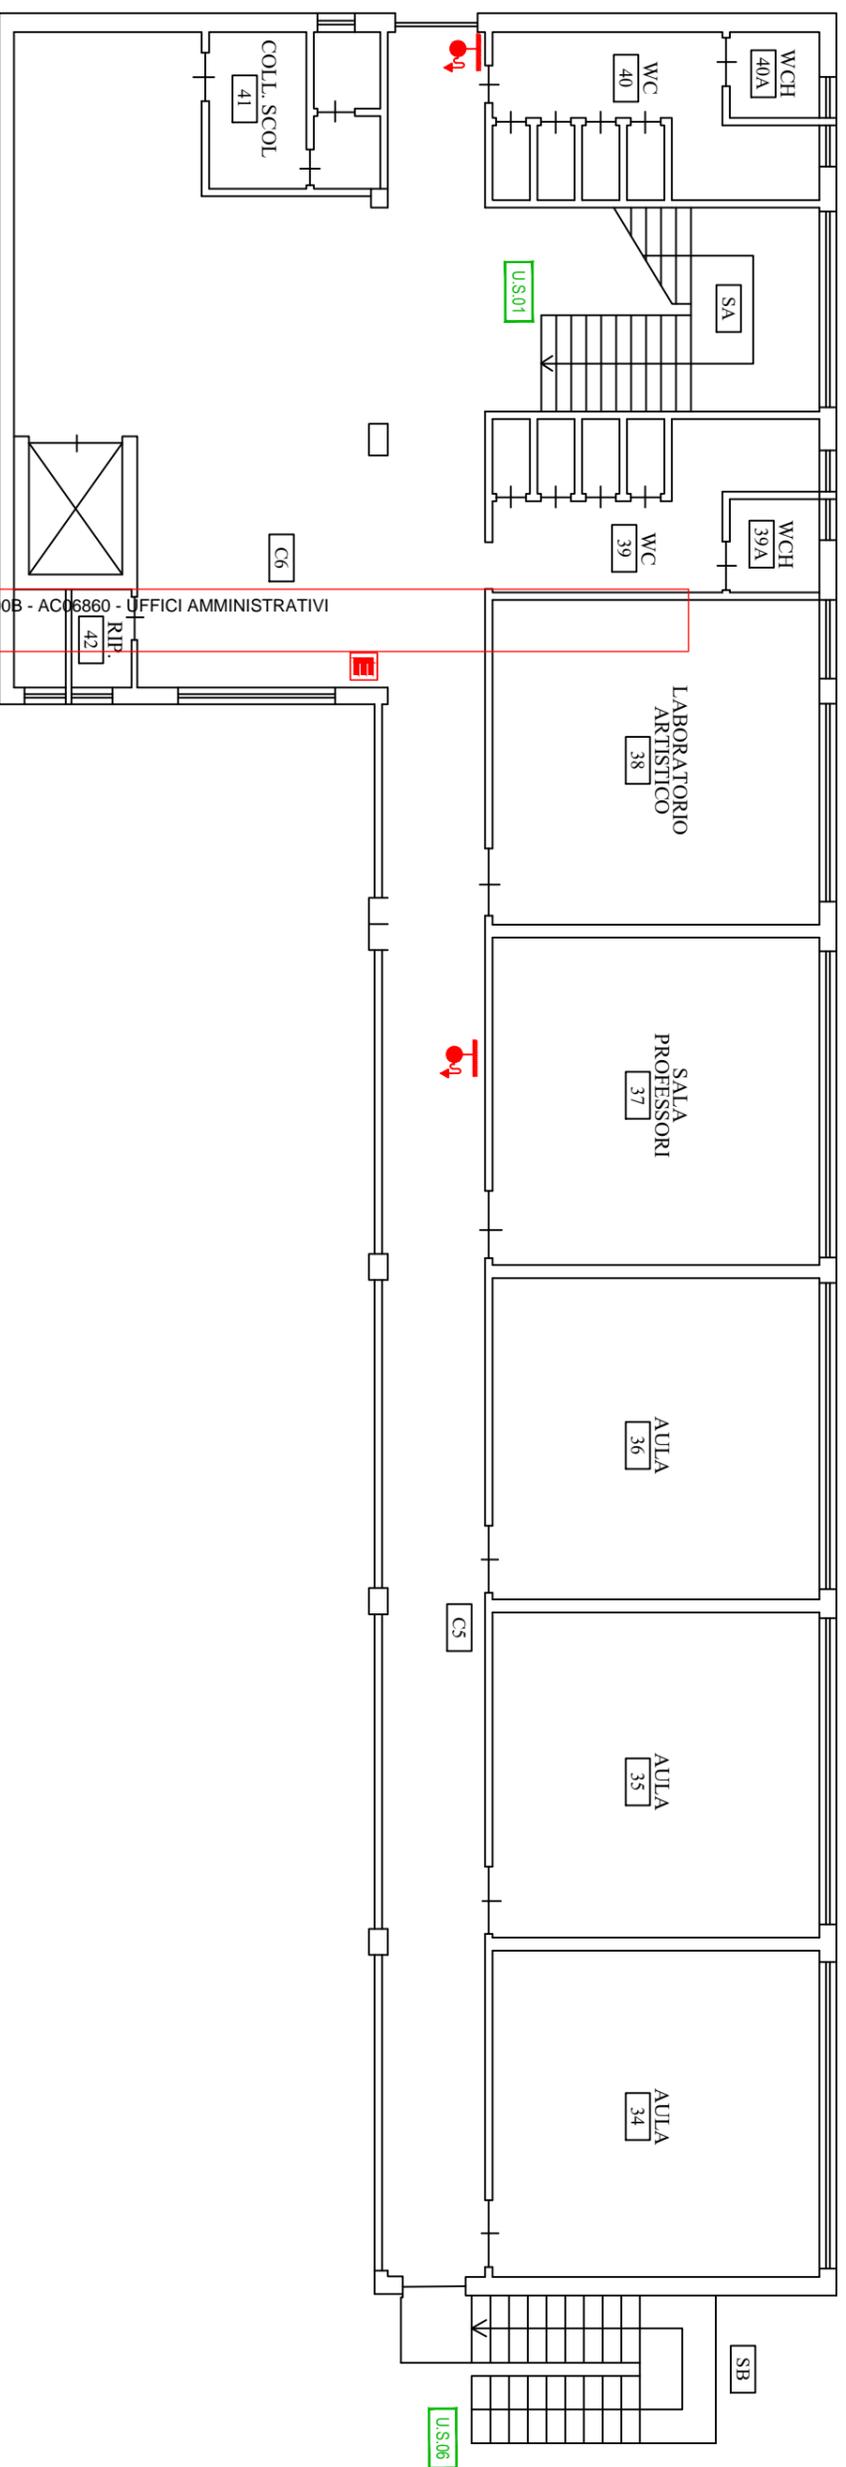

1° ISTITUTO COMPRENSIVO ACIREALE - C.F. 81001970870 C.M. CTIC8AT00B - AC06860 - UFFICI AMMINISTRATIVI  
Prot. 0002251/U del 08/04/2025 22:19 VI.9 - DVR e sicurezza

**Pianta Piano Primo**

Dot. Ing. Domenico Maurizio Caltabiano  
Via G. Leopardi, 103  
95127 Catania (CT)  
e-mail: d.m.caltabiano@gmail.com  
telefono: 095.386784 - mobile: 329 621 3545



Estintore



Pulsante di Spaccio



Idrante



Pulsante Allarme Antincendio



Valvola Intercettazione Gas



Allarme Antincendio



Cassetta Pronto Soccorso



Attacco Autopompa V.V.F.



Rivelatore Incendio



Lampada di Emergenza



Quadro elettrico

